

MAÎTRE D'OUVRAGE
GROUPE ETRÉ
27 Rue Franklin Roosevelt
75210 PARIS 13^{ème}

KAUFMAN & BROAD HOMES
127 Avenue Charles de Gaulle
92010 Nanterre cedex

COMMUNE DE CANNES ECLUSE
DEPARTEMENT DE LA SEINE-SAINT-DENIS
AMENAGEMENT DU SITE "LES CALLOUX"

Construction d'un ensemble immobilier

VRD

Assainissement

PA	2021-088
PC	Date
APD	Juillet 2022
DCE	Plan
MARCHE	Indice
EKE	2
	0
	Tranche
	Tranche

ARCHITECTE	ATELIER 77 30 rue de la Gare 92010 Nanterre cedex Tél. 01 46 24 33 34
BET VRD	Unasite Aménagements 3 rue de la Gare 92010 Nanterre cedex Tél. 01 46 24 33 34

Date	Indice	Modifications

ASSAINISSEMENT


Assainissement

Existant
Réseau EU existant
Réseau EP existant


Projet
Réseau EP
Réseau EU
Regard de visite EP et EU
Regard de branchement Ø 415 PVC EP ou EU
Bassin de rétention en infiltration dans espaces verts
Regard avec régulateur de débit type Vortex
Grille avaloir sur chaussée

Projet
Réseau EP
Réseau EU
Regard de visite EP et EU
Regard de branchement Ø 415 PVC EP ou EU
Bassin de rétention en infiltration dans espaces verts
Regard avec régulateur de débit type Vortex
Grille avaloir sur chaussée

COUPE A-A

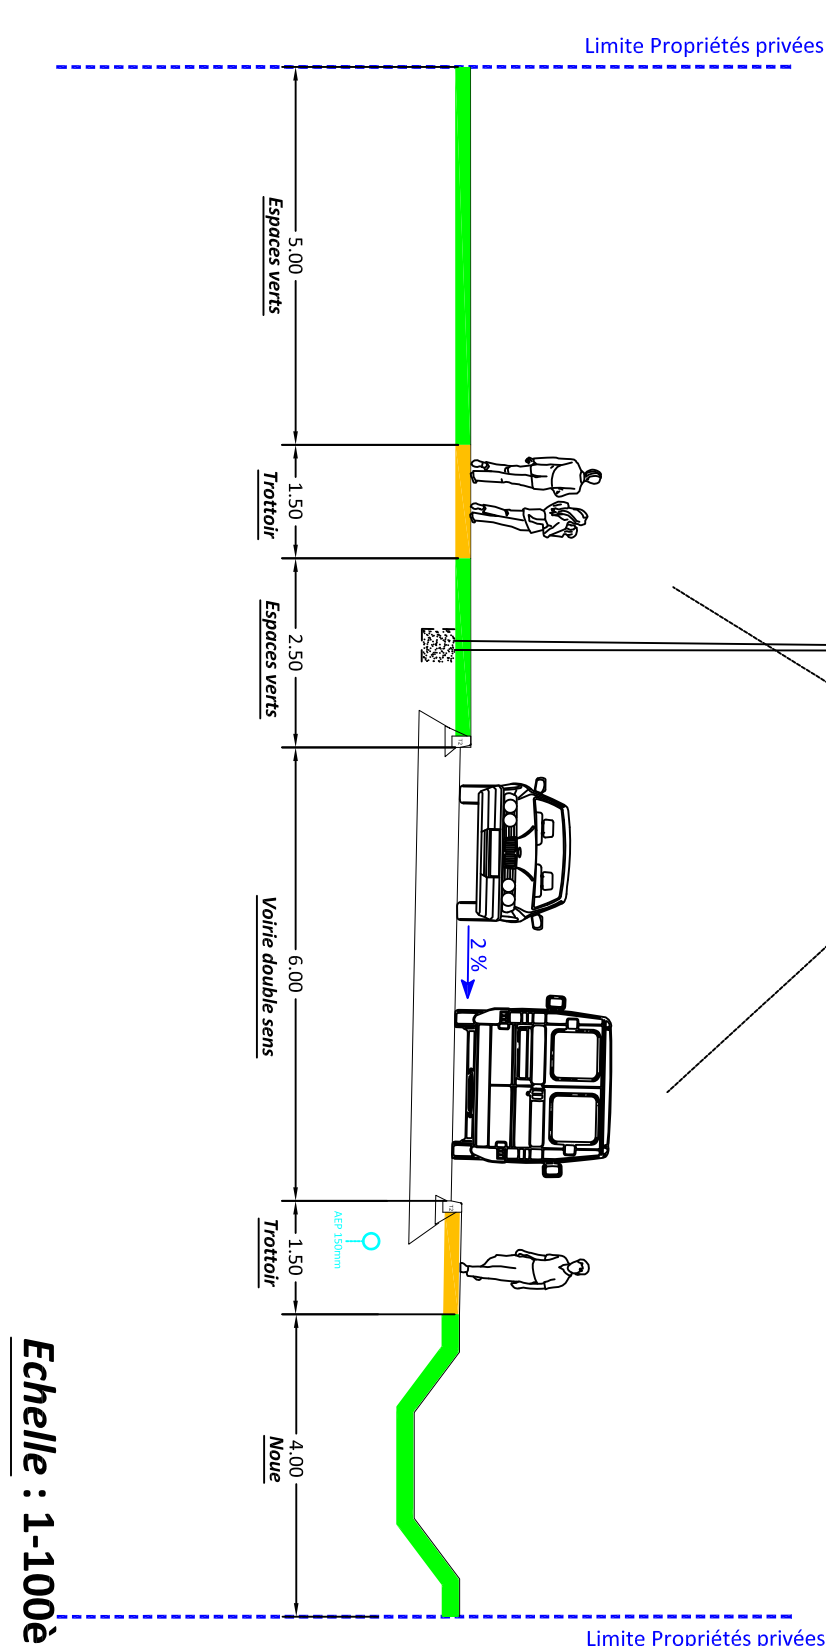

COUPE B-B

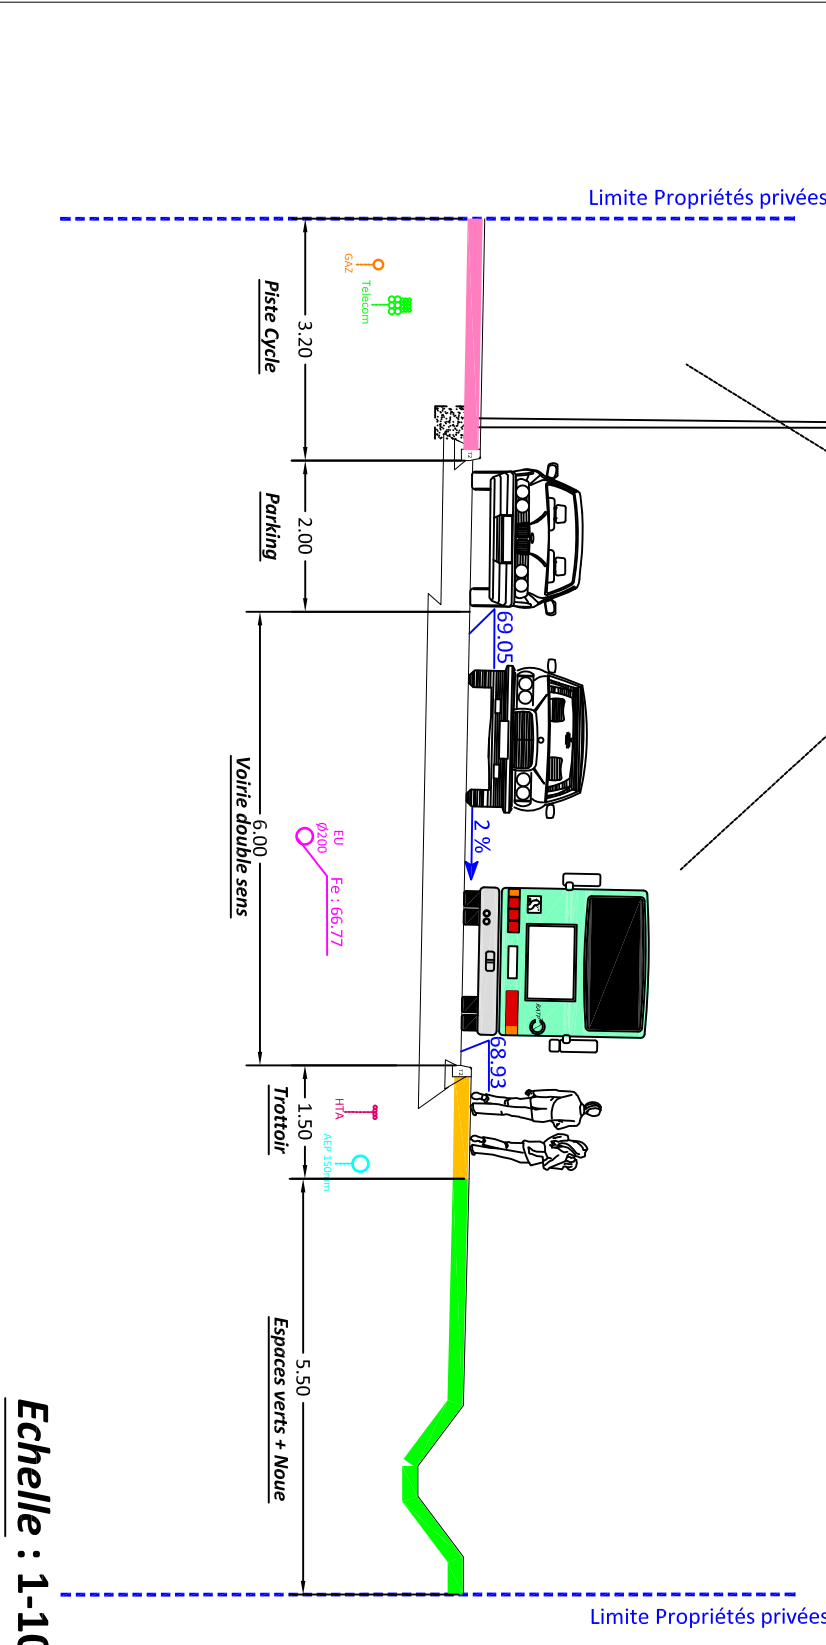

Parcelles projet - Aménagement non définitif

