

PA	Affaire N°	2021-088
PC	Date	2021-088
APD	Plan	Juillet 2022
DCE	Indice	3
MARCHE	Tranche	0
EKE	Tranche	

ARCHITECTE	ATELIER 77	30 rue de la Gare 77000 Meilly sur Seine TEL : 01 64 23 33 34
BET VRD	Uniparc Aménagements	3 rue de la Gare 77000 Meilly sur Seine TEL : 01 64 23 33 34

Date	Indice	Modifications

RESEAUX DIVERS

Eau Potable

Existant Réseau et poteau incendie existants

Projet Réseau projeté

Poteau incendie à créer

Telecom - TV - Fibre

Existant Réseau existant

Projet Réseau projet

Gas

Existant Réseau existant WPB

Projet Réseau projet

Electricité



Existant Réseau HTA existant

Projet Réseau BT existant

Poste à créer

Réseau HTA

Réseau BT

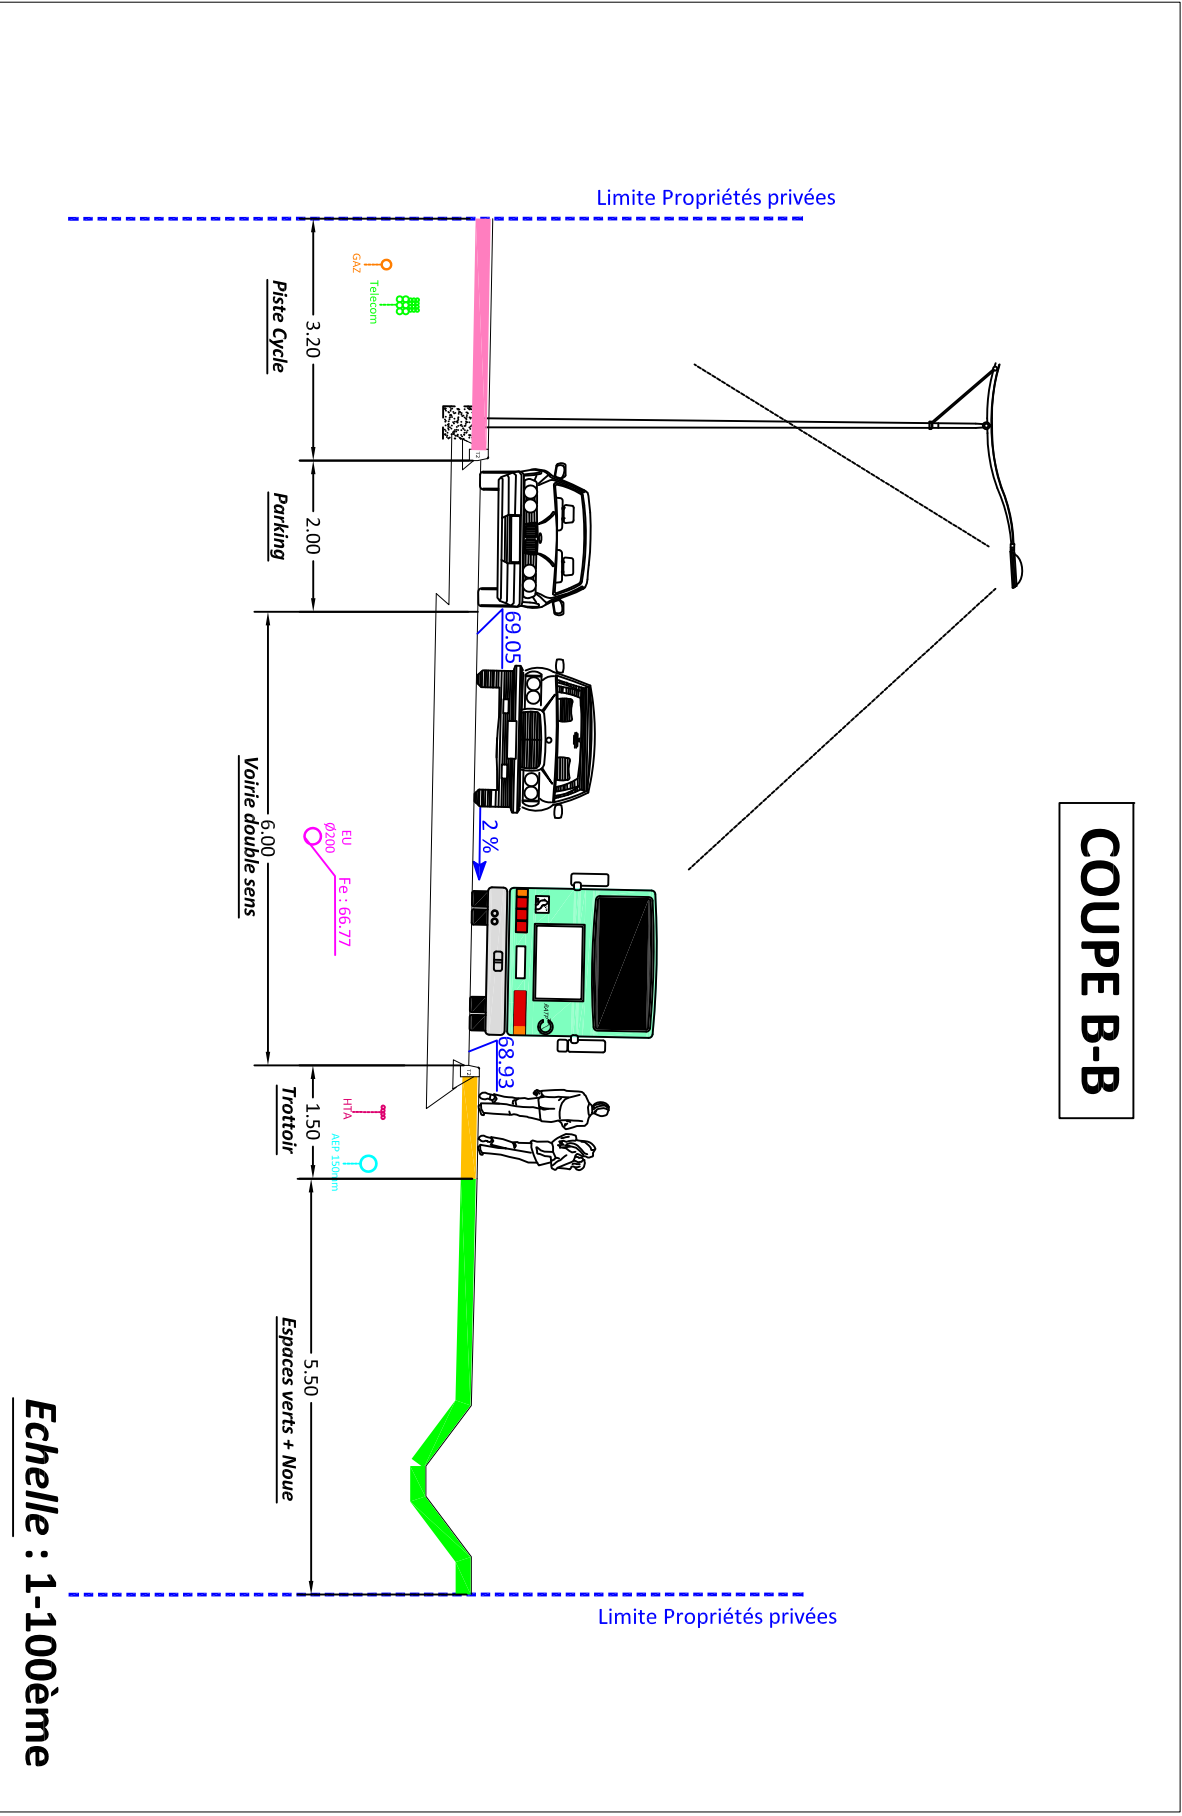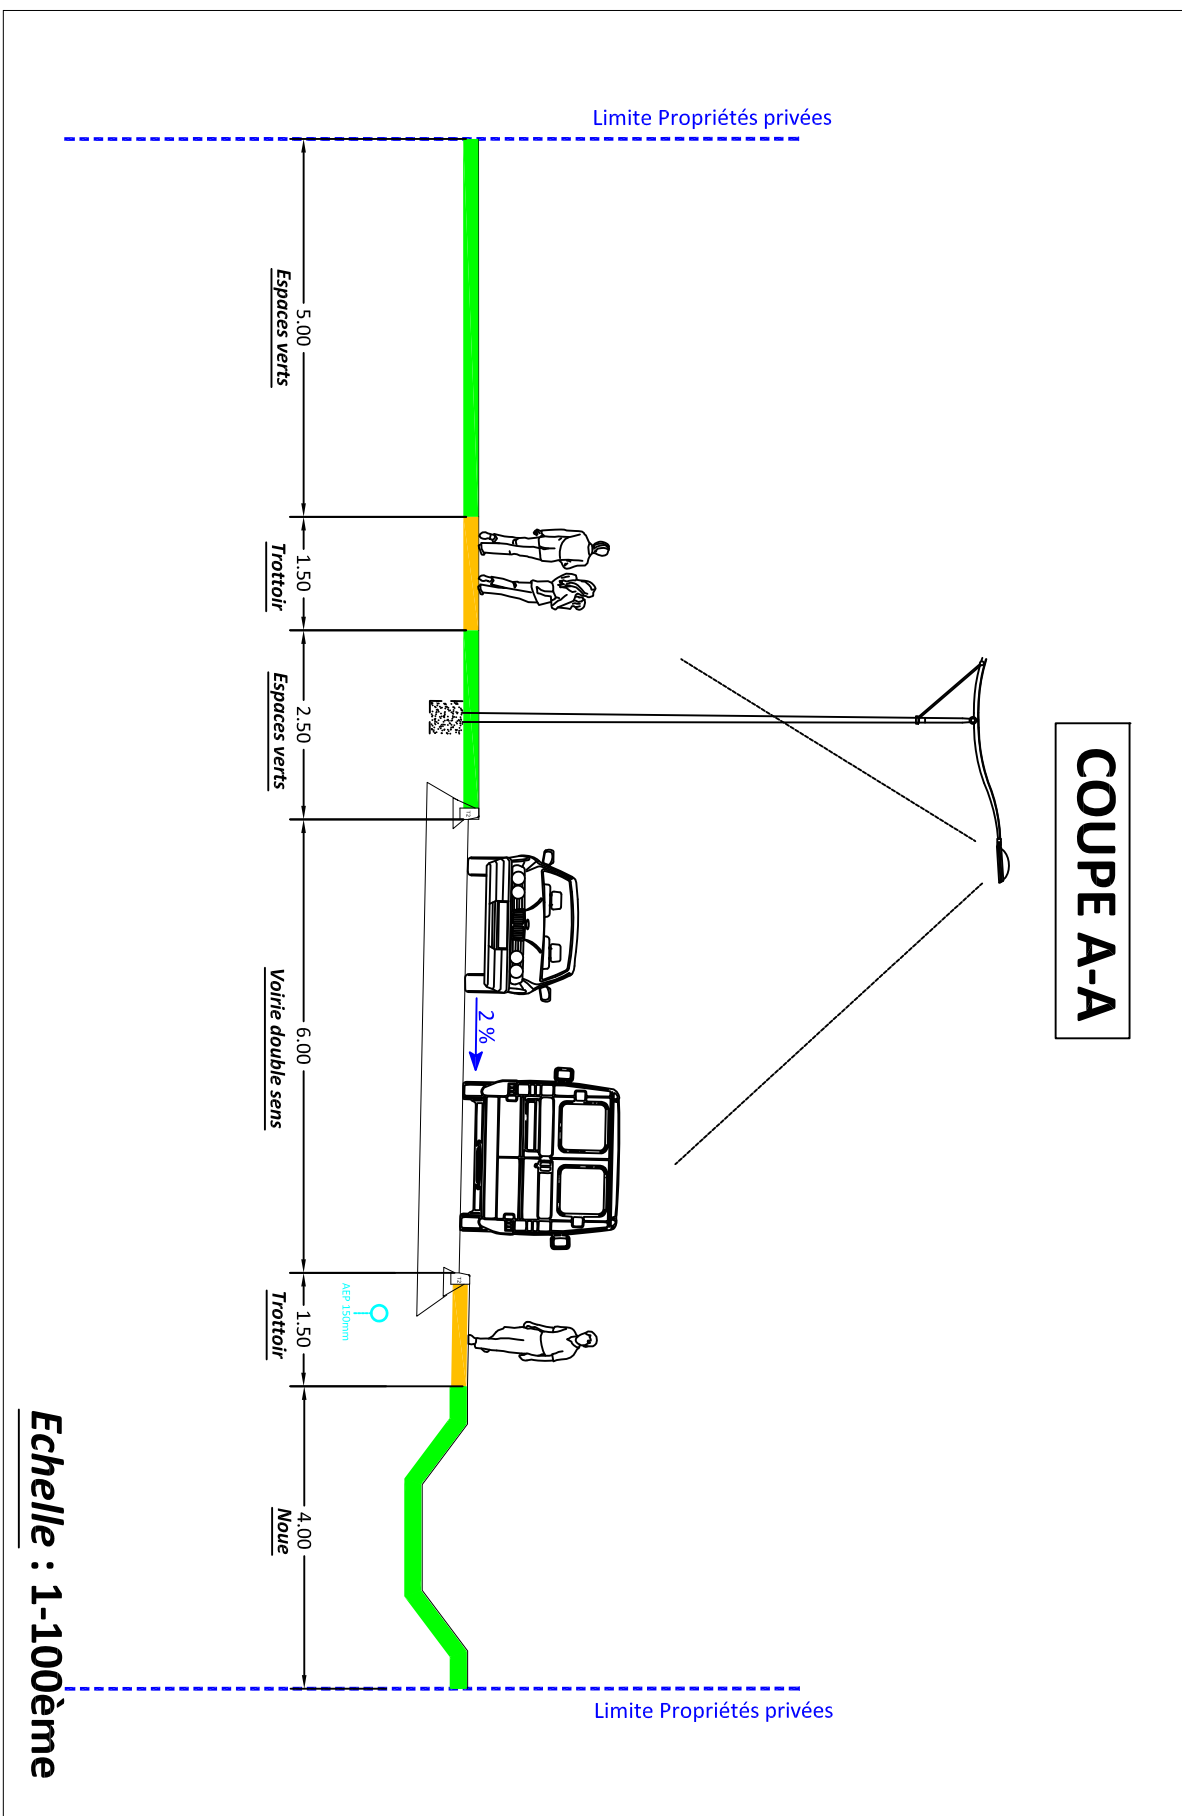

Parcelles projet - Aménagement non définitif

