

AMENAGEMENT DU SITE "LES CAILLOUX"

D606 - Chemin des Gravieres

Maître d'Ouvrage SCCV CANNES ECLUSE CHEMIN DES GRAVIERS

127, avenue Charles de Gaulle
92207 NEUILLY-SUR-SEINE

**DEMANDE DE PERMIS D'AMENAGER
comportant des démolitions**


**PA
A1**

PLAN DE MASSE DES DEMOLITIONS

Echelle :

Date : JUILLET 2022


MODIFIE LE	DESIGNATION	INDICE

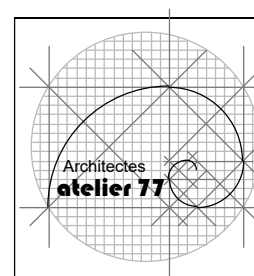

ARCHITECTES : ATELIER 77
S.C.P. d'Architecture
10, rue Delaunoy - 77000 MELUN
Téléphone : 01.64.52.35.19
e-mail : architectes.atelier77@atelier77.fr

BET V.R.D. : **URBACITE Aménagements**
3, rue Molière - 91390 MORSANG-SUR-ORGE
Téléphone : 01.69.71.85.58
www.urbacite-amenagements.fr

PAYSAGISTE : **Land'Act**
47, rue Jules Guesdes - 92300 LEVALLOIS
Téléphone : 01.41.11.80.11
www.land-act.fr

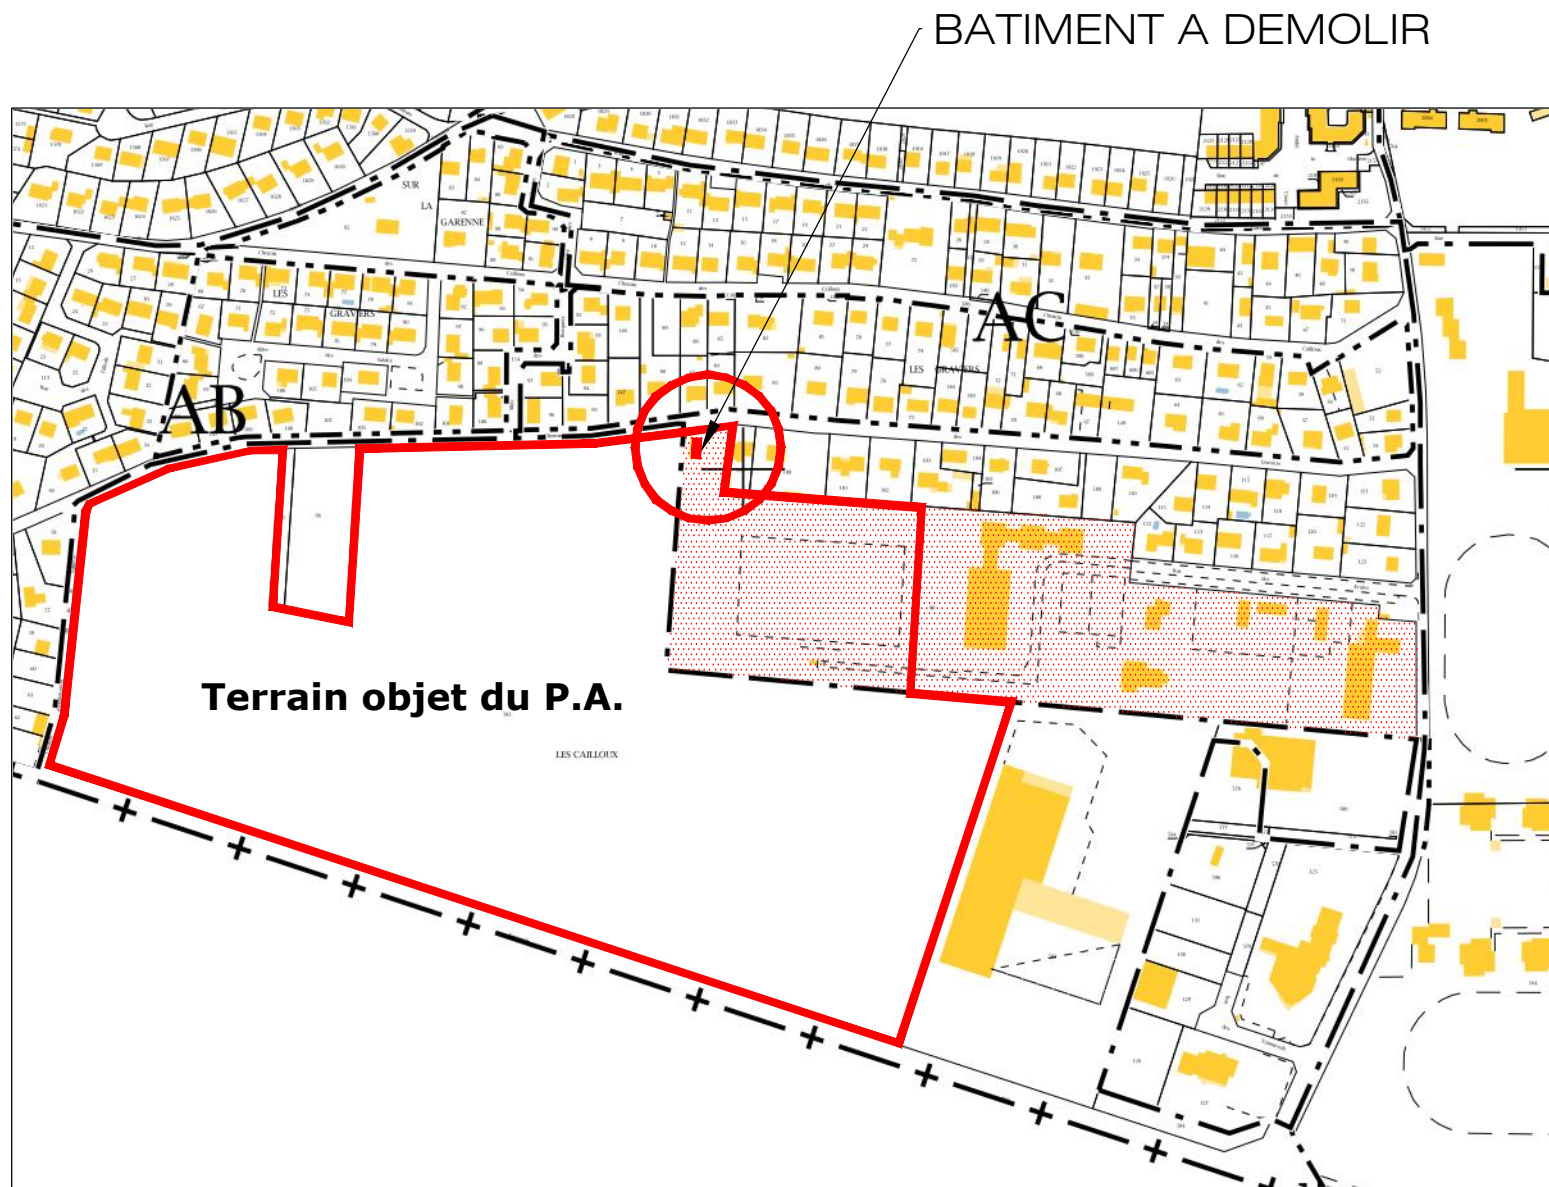



BATIMENT A DEMOLIR

