

AMENAGEMENT DU SITE "LES CAILLOUX"

D606 - Chemin des Gravieres

Maître d'Ouvrage **SCCV CANNES ECLUSE CHEMIN DES GRAVIERS**

127, avenue Charles de Gaulle
92207 NEUILLY-SUR-SEINE



DEMANDE DE PERMIS D'AMENAGER
comportant des démolitions


PA
A2

PHOTOGRAPHIES DES DEMOLITIONS

Echelle :

Date : JUILLET 2022

MODIFIE LE	DESIGNATION	INDICE

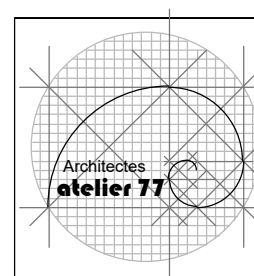


ARCHITECTES : ATELIER 77
S.C.P. d'Architecture
10, rue Delaunoy - 77000 MELUN
Téléphone : 01.64.52.35.19
e-mail : architectes.atelier77@atelier77.fr

BET V.R.D. : **URBACITE Aménagements**
3, rue Molière - 91390 MORSANG-SUR-ORGE
Téléphone : 01.69.71.85.58
www.urbacite-amenagements.fr

PAYSAGISTE : **Land'Act**
47, rue Jules Guesdes - 92300 LEVALLOIS
Téléphone : 01.41.11.80.11
www.land-act.fr

VUES ET REPERAGE

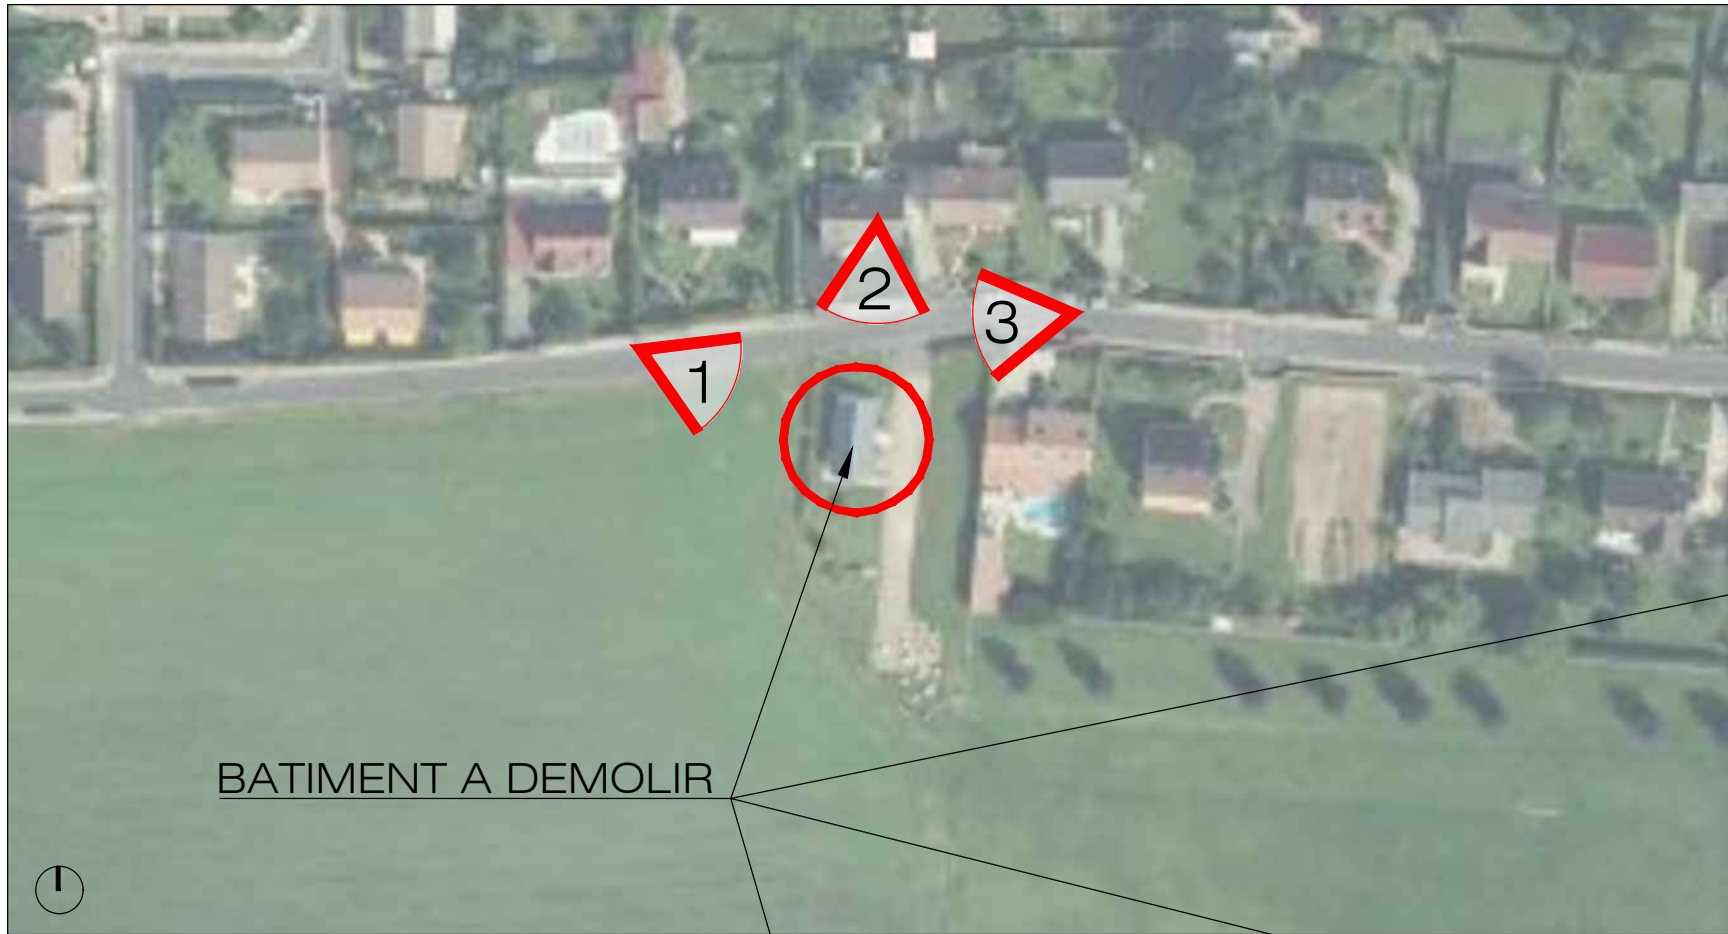

PA-A2
N°1



PA-A2
N°2



PA-A2
N°3

