


PLAN TOPOGRAPHIQUE

Chemin des Gravieres - Chemin de la Sablière - D606

Cadastre Section ZB n°583 et AC n°98 partie

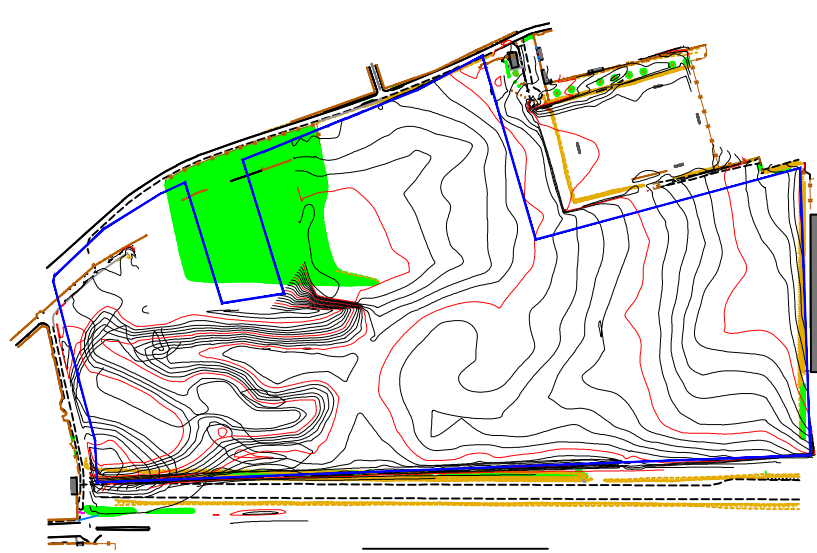

Echelle 1/500

Le périmètre de l'opération fait l'objet d'une procédure de bornage et de délimitation en cours.
Les altitudes sont rattachées au nivellement général de la France. Système normal IGN69.
Les coordonnées planimétriques sont rattachées au système RGF 93 (projection CC49)
Battachements effectués par GPS au réseau Teria.

Maîtrise d'Ouvrage



ETPE Promotion
27 avenue Franklin Roosevelt
77210 AVON
Tél : 01 60 74 02 00
Fax : 01 60 74 01 99
Email : groupe@etpe.fr



KAUFMAN & BROAD
Siège social Agence
Île de France I, II et III
127 avenue Charles de Gaulle
92207 Neuilly-sur-Seine Cedex



SELAS D.T.G.E.

Développement Territoire Géomètre Expert

1, Rue de la Loge aux Bergers - 77820 LE CHATELET EN BRIE

Tel : 01 60 69 40 23 - Fax : 01 60 66 53 21

e-mail : contact@dtge.fr




GÉOMÈTRE-EXPERT

CONSEILLER VILGEMER GAGNIAT

DOSSIER : 2021-0107

DATE : 22 Septembre 2021

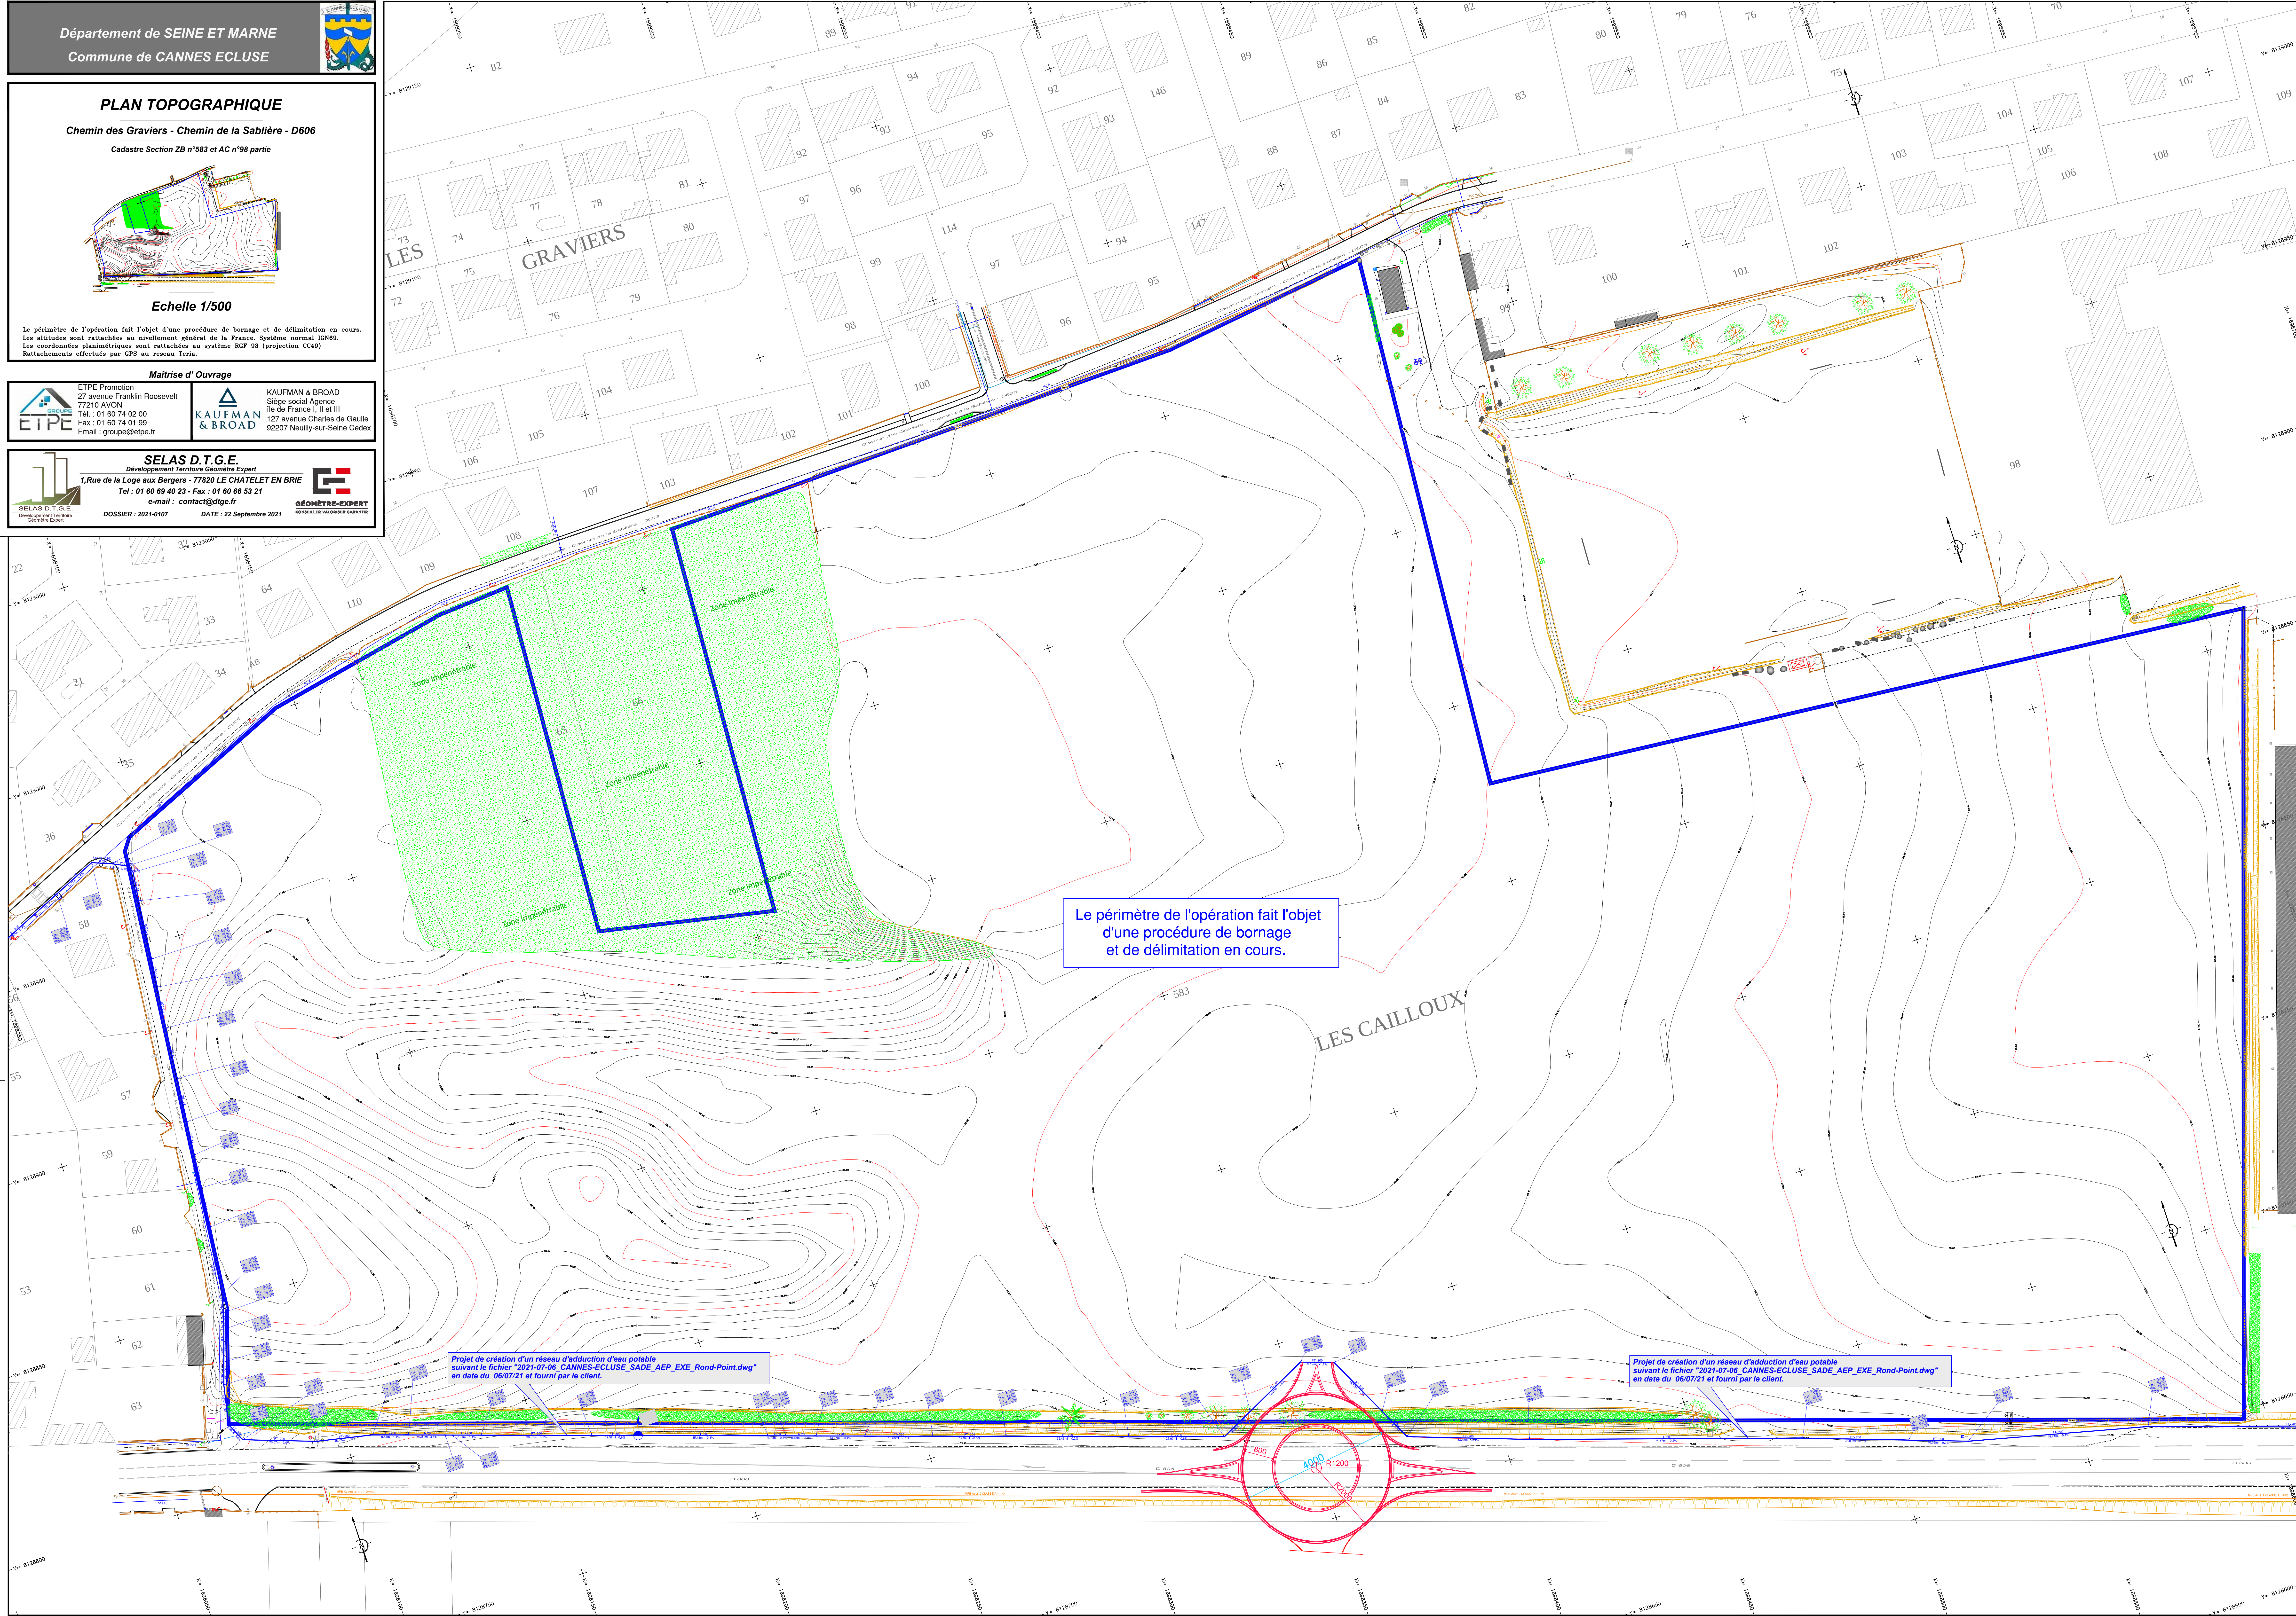

Projet de création d'un réseau d'adduction d'eau potable
suivant le fichier "2021-07-06_CANNES-ECLUSE_SADE_AEP_EXE_Rond-Point.dwg"
en date du 06/07/21 et fourni par le client.

Projet de création d'un réseau d'adduction d'eau potable
suivant le fichier "2021-07-06_CANNES-ECLUSE_SADE_AEP_EXE_Rond-Point.dwg"
en date du 06/07/21 et fourni par le client.